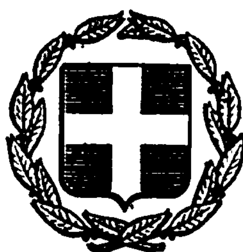


ΕΦΗΜΕΡΙΣ ΤΗΣ ΚΥΒΕΡΝΗΣΕΩΣ
ΤΗΣ ΕΛΛΗΝΙΚΗΣ ΔΗΜΟΚΡΑΤΙΑΣ

ΕΝ ΑΘΗΝΑΙΣ ΤΗ 7 ΝΟΕΜΒΡΙΟΥ 1978 | ΤΕΥΧΟΣ ΤΕΤΑΡΤΟΝ | ΑΡΙΘΜΟΣ ΦΥΛΛΟΥ 577

ΠΕΡΙΕΧΟΜΕΝΑ

ΑΠΑΛΛΟΤΡΙΩΣΕΙΣ
ΑΠΟΦΑΣΕΙΣ

Ἀριθ. 7540 (1)

Περὶ κηρύξεως ἐκτάσεως ἀναδασωτέας στὴ θέση Μπάτε Φοῦρλο στὸ Ν. Γρεβενῶν.

Ο ΝΟΜΑΡΧΗΣ ΓΡΕΒΕΝΩΝ

Ἔχοντας ὑπόψη:

1) Τὸ ἄρθρο 24 παράγρ. 1 καὶ τὸ ἄρθρο 117 παρ. 3 τοῦ Συντάγματος.

2) Τὸ ἄρθρο 191 τοῦ Ν.Δ. 86/69 «περὶ Δασικοῦ Κώδικος».

3) Τὶς 215696/1451/9.5.77, 217606/13.6.77, 221479/2202/4.7.77 καὶ 88854/7483/104/1.10.75, 114812/2946/154/24.12.75 ἐγκύκλιες διαταγές.

4) Τὴν εἰσήγηση τοῦ Δ/ντῆ Δασῶν Γρεβενῶν, ὅτι ἡ ἐμπρησθεῖσα δασικὴ ἔκταση στὴ θέση Μπάτε Φοῦρλο (ρέμα ἀρμπαταρὰ) τοῦ δημόσιου δάσους Περιβολίου περιοχῆς Δ/νσεως Δασῶν Γρεβενῶν, ὑπάγεται στὸ ἄρθρο 1 παρ. 1 τοῦ Ν.Δ. 86/1969, ἀποφασίζουμε:

Κηρύσσουμε ἀναδασωτέα τὴν ἐμπρησθεῖσα στὶς 13.8.1978 δασικὴ ἔκταση ποσοῦ 1,00 στρέμματος στὴ θέση Μπάτε Φοῦρλο (ρέμα ἀρμπαταρὰ) τοῦ δημόσιου δάσους Περιβολίου περιοχῆς Δ/νσεως Δασῶν Γρεβενῶν.

Ἡ ἀπόφαση αὐτὴ νὰ δημοσιευθεῖ στὴν Ἐφημερίδα τῆς Κυβερνήσεως.

Γρεβενά, 4 Ὀκτωβρίου 1978
Ὁ Νομάρχης
ΔΗΜ. ΑΒΡΑΜΙΔΗΣ

Ἀριθ. Ζ/2598 (2)

Περὶ κηρύξεως ὡς ἀναδασωτέας δασικῆς ἐκτάσεως στὴ θέση «Βρέστιζα» τῆς περιφέρειας τῆς Κοινότητας Μεσοχωρίων, Ν. Εὐβοίας.

Ο ΝΟΜΑΡΧΗΣ ΕΥΒΟΙΑΣ

Ἔχοντας ὑπόψη:

1. Τὶς διατάξεις τῶν ἄρθρ. 24 καὶ 117 τοῦ Συντάγματος τῆς Ἑλλάδος.

2. Τὶς διατάξεις τῶν ἄρθρ. 188 καὶ 191 τοῦ Ν. Δ. 86/1969 «περὶ Δασικοῦ Κώδικος».

3. Τὶς ἐγκύκλιες διαταγὲς τοῦ Ὑπουργείου Γεωργίας, ἀριθ.: α) 5684/499/ἐγκ. 48/11.2.1971 «περὶ προϋποθέσεων καὶ διαδικασίας κηρύξεως ἐκτάσεων ὡς ἀναδασωτέων», β) 88854/7483/ἐγκ. 104/1.10.1975 καὶ 114812/2946/ἐγκ. 154/24.12.1975 «περὶ ἐφαρμογῆς διατάξεων ποὺ ἀφοροῦν ἀναδασωτέες ἐκτάσεις», γ) 10582/539/13.2.1976 «περὶ διευκρινίσεως ἐπὶ τῆς ἐφαρμογῆς τῆς ἀριθ. 114812/2946/ἐγκ. 154/24.12.1975 διαταγῆς καὶ δ) 217606/1610/13.6.1977 «περὶ παροχῆς συμπληρωματικῶν ὁδηγιῶν ποὺ ἀφοροῦν τὶς ἀναδασωτέες ἐκτάσεις».

4. Τὴ Ζ/1779/4.4.1978 ἀναφορὰ τοῦ Δασαρχείου Χαλκίδας, μὲ τὴν ὁποία ὑποβλήθηκε πρόταση γιὰ τὴν κήρυξη ὡς ἀναδασωτέας δασικῆς ἐκτάσεως 2 στρεμ. στὴν θέση «Βρέστιζα» τοῦ δημοσίου δάσους τῆς περιφέρειας Κοινότητας Μεσοχωρίων, ποὺ καταστράφηκε ἀπὸ τὴν πυρκαϊὰ τῆς 9.2.1978.

5. Τὴ σύμφωνη γνώμη τῆς Φιλοδασικῆς Ἐπιτροπῆς Χαλκίδας, ὅπως διατυπώθηκε στὸ 12/4.9.1978 πρακτικὸ (θέμα 2ο), ἀποφασίζουμε:


Κηρύσσουμε ὡς ἀναδασωτέα τὴ δασικὴ ἔκταση τῶν 2 στρεμμ. στὴ θέση «Βρέστιζα» τοῦ δημόσιου δάσους τῆς περιφέρειας τῆς Κοινότητας Μεσοχωρίων τοῦ Νομοῦ Εὐβοίας, ἡ ὁποία καταστράφηκε ἀπὸ πυρκαϊὰ στὶς 9.2.1978.

Ἡ ἀνωτέρω ἔκταση φαίνεται ὑπὸ τὰ στοιχεῖα (ΑΒΓΔΑ) στὸ σχεδιάγραμμα ὑπὸ κλίμακα 1 : 500 ποὺ ἐπισυνάπτεται στὴν ἀπόφαση αὐτὴ καὶ ἀποτελεῖ ἀναπόσπαστο μέρος αὐτῆς.

Ἡ ἀπόφαση αὐτὴ νὰ δημοσιευθεῖ στὴν Ἐφημερίδα τῆς Κυβερνήσεως.


Ἡ ἀπόφαση αὐτὴ νὰ δημοσιευθεῖ στὴν Ἐφημερίδα τῆς Κυβερνήσεως.

Χαλκίδα, 12 Σεπτεμβρίου 1978.
Ὁ Νομάρχων Διευθυντὴς
Κ. ΜΟΥΧΤΟΥΡΗΣ

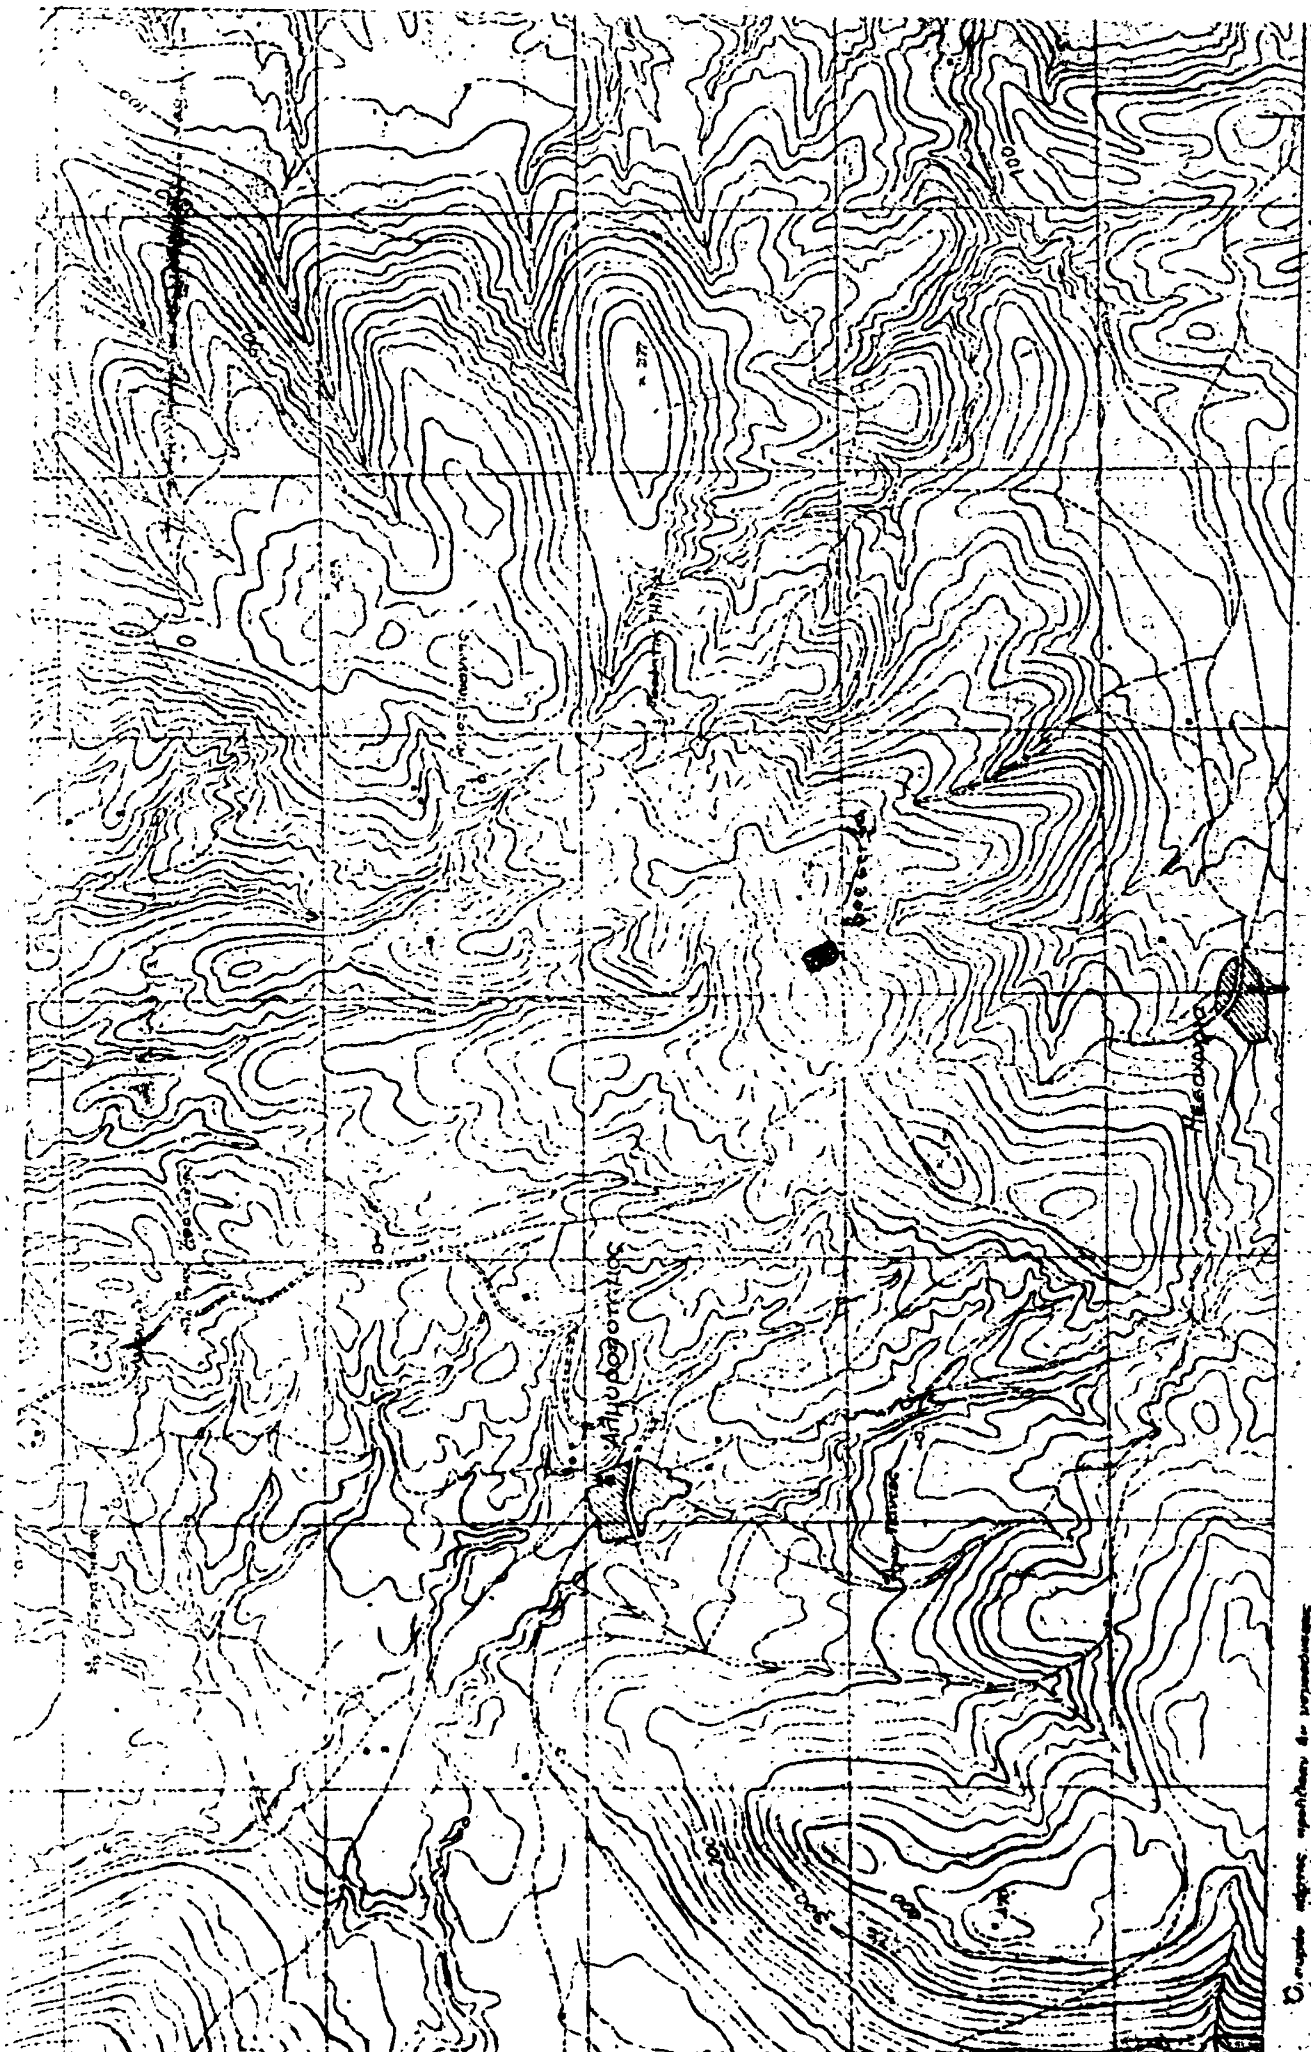
ΚΛΙΜΑΞ 1:20 000

ΣΧΕΔΙΑΓΡΑΜΜΑ
καείσης δημοσίας δασικής εκτάσεως
στή θέση "Βρέστιζα" Μεσοχωρίων Καρυστίας
Έκταση: ΑΒΓΔΑ= 2,00 στρεμ.

ΚΛ. 1:500

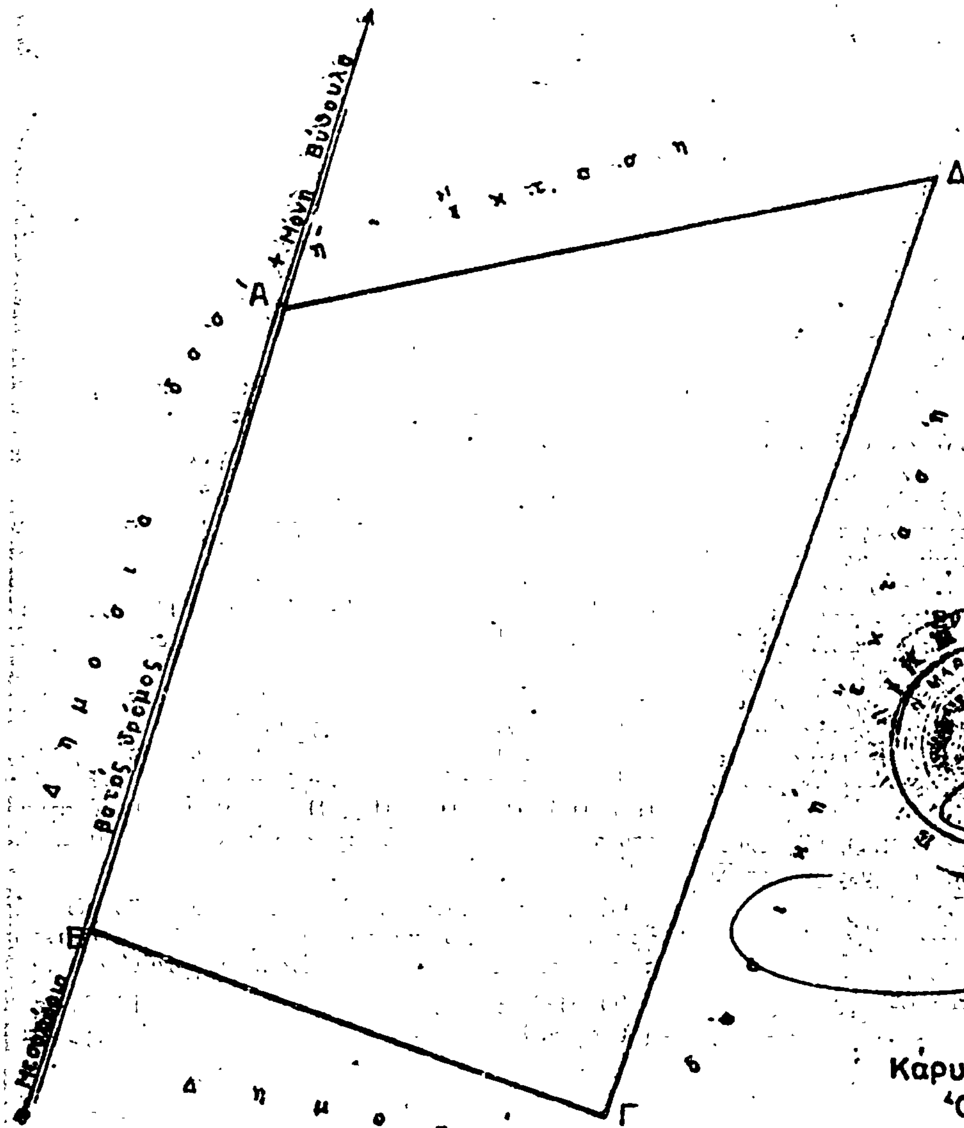

ΕΘΕΩΡΗΘΗ

Κάρυστος 29-3-1978
Ο συντάξας

Βασ. Κολώνιας
τεχνολόγος δασοπονίας



Εθεωρήθη
Χαλκίς 3/4/1978
Ο Δασάρχης Χαλκίδος

Ἀριθ. Ε.Δ.Κ. 5642 (3)

Περὶ ἐπικυρώσεως ἐκθέσεως καὶ διαγράμματος τῆς Ἐπιτροπῆς καθορισμοῦ τῶν ὁρίων τοῦ αἰγιαλοῦ καὶ τῆς παραλίας, στὴν περιοχὴ Ὅρμου Ἐπανωμῆς, ἀπὸ κέντρο ΑΓΝΑΝΤΙ μέχρι τῆς ἰδιοκτησίας Ἀφῶν Καρανικόλα, τοῦ Νομοῦ Θεσσαλονίκης.

Ο ΝΟΜΑΡΧΗΣ ΘΕΣΣΑΛΟΝΙΚΗΣ

Ἔχοντας ὑπόψη:

1. Τὶς διατάξεις τοῦ Α.Ν. 2344/1940 «περὶ αἰγιαλοῦ καὶ παραλίας».

2. Τὶς διατάξεις τοῦ ἄρθρου 20 τοῦ Ν. 719/1977 «περὶ ἀντικαταστάσεως, τροποποιήσεως καὶ συμπληρώσεως διατάξεών τινων τῆς περὶ Δημοσίων Κτημάτων νομοθεσίας καὶ ἄλλων τινῶν διατάξεων».

3. Τὶς διατάξεις τοῦ ἄρθρου 5 παρ. 1 τοῦ Α.Ν. 263/1968 «περὶ τροποποιήσεως καὶ συμπληρώσεως τῶν διατάξεων περὶ Δημοσίων Κτημάτων».

4. Τὸ Φ. 187.2/471/25.7.78 ἔγγραφο τοῦ Γενικοῦ Ἐπιτελείου Ναυτικοῦ, μὲ τὸ ὁποῖο συναινεῖ, νὰ ἐκδοθεῖ ἀπόφαση τοῦ Νομάρχη Θεσ/νίκης, περὶ ἐπικυρώσεως τῆς ἐκθέσεως καθορισμοῦ ὁριογραμμῆς αἰγιαλοῦ καὶ παραλίας στὴν περιοχὴ Ὅρμου Ἐπανωμῆς, ἀπὸ κέντρο ΑΓΝΑΝΤΙ μέχρι τῆς ἰδιοκτησίας Ἀφῶν Καρανικόλα, Ν. Θεσ/νίκης.

5. Τὴν ΕΣ. 27891/9.8.1978 ἀπόφασή μας μὲ τὴν ὁποία ἀναθέτουμε στὸν Οἰκον. Ἔφορο Δημοσίων Κτημάτων Θεσ/νίκης α) τὴν ἐπικύρωση σύμφωνα μὲ τὶς διατάξεις τοῦ ἄρθρου 3 τοῦ Α.Ν. 2344/1940, τῆς ἐκθέσεως τῆς Ἐπιτροπῆς καθορισμοῦ τῶν ὁρίων τοῦ αἰγιαλοῦ καὶ τῆς παραλίας καὶ β) τὴν ὑποβολὴ προτάσεως γιὰ τὴν ἔκδοση σύμφωνα μὲ τὶς διατάξεις τοῦ ἄνθρου 6 τοῦ Α.Ν. 2344/1940 τοῦ Π.Δ/τος «περὶ δημιουργίας παραλίας».

6. Τὸ γεγονὸς ὅτι γιὰ τὴν περιοχὴ αὐτή, ποὺ ἀφορᾶ ἡ ἀνωτέρω ἔκθεση δὲν συντρέχει ἡ περίπτωση τοῦ ἄρθρου 5 τοῦ Α.Ν. 2344/1940 «περὶ δημιουργίας παραλίας» λόγῳ τοῦ μεγάλου εὔρους τοῦ αἰγιαλοῦ, ἐπικυρώνουμε:

Τὴν ἀπὸ 27.3.1978 ἔκθεση τῆς Ἐπιτροπῆς ἄρθρου 5 τοῦ Α.Ν. 263/1968 καθὼς καὶ τὸ τοπογραφικὸ καὶ ὑψομετρικὸ διάγραμμα ποὺ συνοδεύει αὐτή, μὲ τὴν ὁποία ἡ ἡ Ἐπιτροπὴ καθορίζει στὸ διάγραμμα τὴν ὁριογραμμὴ τῆς παραλίας μὲ κίτρινη γραμμὴ καὶ τὴν ὁριογραμμὴ τοῦ αἰγιαλοῦ μὲ κόκκινη γραμμὴ στὴ περιοχὴ Ὅρμου Ἐπανωμῆς, ἀπὸ κέντρο ΑΓΝΑΝΤΙ μέχρι τῆς ἰδιοκτησίας Ἀφῶν Καρανικόλα Ν. Θεσ/νίκης.

Ἡ ἀπόφαση αὐτή, μαζὶ μὲ τὴν ἀπὸ 27.3.1978 ἔκθεση τῆς Ἐπιτροπῆς νὰ δημοσιευθεῖ στὴν Ἐφημερίδα τῆς Κυβερνήσεως.

Θεσσαλονίκη, 20 Σεπτεμβρίου 1978.

Μὲ Ἐντολὴ Νομάρχη
ΕΥΑΓ. Χ. ΙΩΑΝΝΙΔΗΣ
Οἰκονομικὸς Ἔφορος

ΕΚΘΕΣΗ

Ἐπιτροπῆς καθορισμοῦ ὁριογραμμῆς Αἰγιαλοῦ καὶ παραλίας.

Θεσσαλονίκη σήμερα 27.3.1978 οἱ:

1. Ἀνδρέας Γεωργίου, Ἐφοριακὸς Τμημ/χης Α', ἀναπληρωτὴς τοῦ Οἰκον. Ἐφόρου Δημοσίων Κτημάτων Θεσσαλονίκης, ὡς Πρόεδρος.

2. Τζίκας Ἰωάννης, Τοπογράφος Μηχανικός, ἀναπληρωτὴς Δ/ντοῦ τῆς Δ.Τ.Υ. Ν. Θεσ/νίκης.

3. Ἀλέξανδρος Νικολάκαρος, Ἀνθυποπλοίαρχος Λ.Σ., ἀναπληρωτὴς τοῦ Λιμενάρχη Θεσ/νίκης ὡς μέλη, ποὺ ἀποτελοῦμε τὴν ἁρμόδια κατὰ νόμο Ἐπιτροπὴ καθορισμοῦ ὁρίων αἰγιαλοῦ καὶ παραλίας, συγκεντρωθήκαμε στὸ κατάστημα τῆς Οἰκον. Ἐφορίας Δημοσίων Κτημάτων Θεσ/νίκης καὶ ἀφοῦ λάβαμε ὑπόψη:

α) Τὴν ἀριθμ. Δ. 161/41/12.1.1977 διαταγὴ τοῦ Ὑπουργείου Οἰκονομικῶν, μὲ τὴν ὁποία μᾶς ἔστειλε διαγράμματα τῆς παραλιακῆς ἐκτάσεως, ποὺ εὑρίσκεται στὸν ὅρμο Ἐπανωμῆς ἀπὸ κέντρον ΑΓΝΑΝΤΙ μέχρι τῆς ἰδιοκτησίας Ἀφῶν Καρανικόλα περιοχῆς Κοινότητος Ἐπανωμῆς Ν. Θεσ/νίκης.

β) Τὰ διαγράμματα γιὰ τὴ θέση Ὅρμου Ἐπανωμῆς, σὲ κλίμακα 1:500, ποὺ ἔχουν συνταγεῖ τὸ Σεπτέμβριο τοῦ 1976 καὶ θεωρηθεῖ ἀπὸ τὴ Τεχνικὴ Ὑπηρεσία τῆς Δ/νσεως Δημοσίων Κτημάτων τοῦ Ὑπουργείου Οἰκονομικῶν.

γ) Τὶς διατάξεις: 1) τοῦ ἄρθρου 5 τοῦ Α.Ν. 263/1968 «περὶ τροποποιήσεως καὶ συμπληρώσεως τῶν περὶ διοικήσεως Δημοσίων Κτημάτων διατάξεων», 2) τῶν ἄρθρων 2, 5 καὶ 6 τοῦ Α.Ν. 2344/1944 «περὶ αἰγιαλοῦ καὶ παραλίας».

δ) Τὰ στοιχεῖα ποὺ ἔχουν προκύψει ἀπὸ τὴν αὐτοψία ποὺ κάναμε σήμερα, ἀποφασίζουμε:

Καθορίζουμε στὰ συνημμένα τοπογραφικὰ διαγράμματα τὸ πρῶτο:

α) Τὴν ὁριογραμμὴ τοῦ αἰγιαλοῦ μὲ κόκκινη γραμμή, ἡ ὁποία ἀρχίζει ἀπὸ τὸ σημεῖο Π1 μὲ συντεταγμένες Χ = 1374,30 καὶ Ψ = 617,80, ἀκολουθεῖ τὴ γραμμὴ Π1, Π2, Π3, Π4, Π5, Π6, Π7, Π8, Π9, Π10 καὶ τελειώνει στὸ σημεῖο Π10 μὲ συντεταγμένες Χ = 969,40 καὶ Ψ = 1020,80.

β) Τὴν ὁριογραμμὴ τῆς παραλίας μὲ κίτρινη γραμμή, ἡ ὁποία ἀρχίζει ἀπὸ τὸ σημεῖο Π'1 μὲ συντεταγμένες Χ = 1362,70 καὶ Ψ = 607,80, ἀκολουθεῖ τὴ γραμμὴ Π'1 (μὲ συντεταγμένες, διαγράφονται δύο λέξεις) Π'2, Π'3, Π'4, Π'5, Π'6, Π'7, Π'8, Π'9, Π'10 καὶ τελειώνει στὸ σημεῖο Π'10 μὲ συντεταγμένες Χ = 963,30 καὶ Ψ = 1014,50.

Οἱ συντεταγμένες τῶν ἐνδιαμέσων κορυφῶν τῶν ὁριογραμμῶν αἰγιαλοῦ καὶ παραλίας ἐμφανίζονται στοὺς σχετικοὺς πίνακες τῶν συνημμένων διαγραμμάτων.


Ὁ Πρόεδρος (Ὑπογραφή) — Τὰ Μέλη (Ὑπογραφαί)

ΤΟΠΟΓΡΑΦΙΚΟΝ ΔΙΑΓΡΑΜΜΑ

ΠΑΡΑΛΙΑΚΗΣ ΕΚΤΑΣΕΩΣ ΚΕΙΜΕΝΗΣ ΕΙΣ ΟΡΜΟΝ ΕΠΑΝΟΜΗΣ ΑΠΟ ΚΕΝΤΡΟΝ ΑΓΝΑΝΤΙ ΕΩΣ ΙΔΙΟΚΤΗΣΙΑΣ Αφῶν ΚΑΡΑΝΙΚΟΛΑ ΠΕΡΙΟΧΗΣ ΚΟΙΝΟΤΗΤΟΣ ΕΠΑΝΟΜΗΣ ΝΟΜΟΥ ΘΕΣΣΑΛΟΝΙΚΗΣ ΑΡΜΟΔΙΟΤΗΤΟΣ ΟΙΚΟΝΟΜΙΚΗΣ ΕΦΟΡΙΑΣ ΘΕΣΣΑΛΟΝΙΚΗΣ ΠΡΟΣ ΚΑΘΟΡΙΣΜΟΝ ΑΙΓΙΑΛΟΥ ΚΑΙ ΠΑΡΑΛΙΑΣ

ΚΛΙΜΑΞ 1:500

Απόσπασμα εκ του ... χάρτου 1:50.000

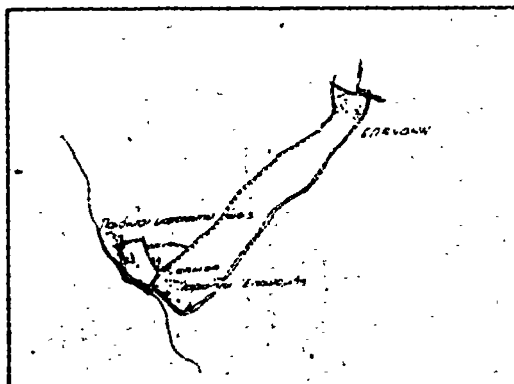

Σημείωσις: Αι έγχρωμοι γραμμαί σημειούται η αποτυπωθείσα περιοχή

Πίναξ συντεταγμένων σημείων

α/α	x	y	υψόμετρα
1	963.30	1033.10	185
2	1000.20	1000.08	150
3	1062.30	962.87	189
4	1091.03	1029.32	165
5	1166.60	900.64	120
6	1191.29	868.24	158
7	1199.50	841.76	140
8	1268.42	803.29	160
9	1271.00	783.00	116
10	1306.30	708.96	118
11	1330.63	670.00	120

Υπόμνημα
γραμμή ... το ... από την μέση στάθμη πλήμμης.
αποτύπωσις ... ταχυμετρικώς ... του μηνός Μαΐου.

Τὸ παρὸν συνοδεύει τὴν ἀπὸ 27-3-78 γνώμην τῆς ἐπιτροπῆς καθορισμοῦ αἰγιαλοῦ καὶ παραλίας.

ΥΠΟΜΝΗΜΑ
οριογραμμή χειμ. κύμ.
οριογραμμή παραλίας

ΕΘΕΩΡΗΘΗ
Εν Αθήναις τη 11-1-77
ο προϊστάμενος

ΓΡΗΓ. ΣΗΡΟΓΙΑΝΝΗΣ
Νομομηχανικός επί 3Υ
Υπουργείου Οικονομικών

ΑΚΡΙΒΕΣ ΦΩΤΟΤΥΠΙΚΟΝ ΑΝΤΙΓΡΑΦΟΝ
Εκ του υπάρχοντος πρωτοτύπου
Εν Αθήναις τη 5/9/78
Ο ΠΡΟΪΣΤΑΜΕΝΟΣ


ΓΡΗΓ. Ι. ΣΗΡΟΓΙΑΝΝΗΣ
ΝΟΜΟΜΗΧΑΝΙΚΟΣ ΕΠΙ 3Ψ
ΥΠΟΥΡΓΕΙΟΥ ΟΙΚΟΝΟΜΙΚΩΝ

ΑΘΗΝΑΙ Σεπτέμβριος 1978
οι συντάξαντες

Γ. ...
Τοπ. Μηχανικός

Ι. Αθανασούλιας
Τεχνικός Βοηθ.


Υπουργείου Οικονομικών

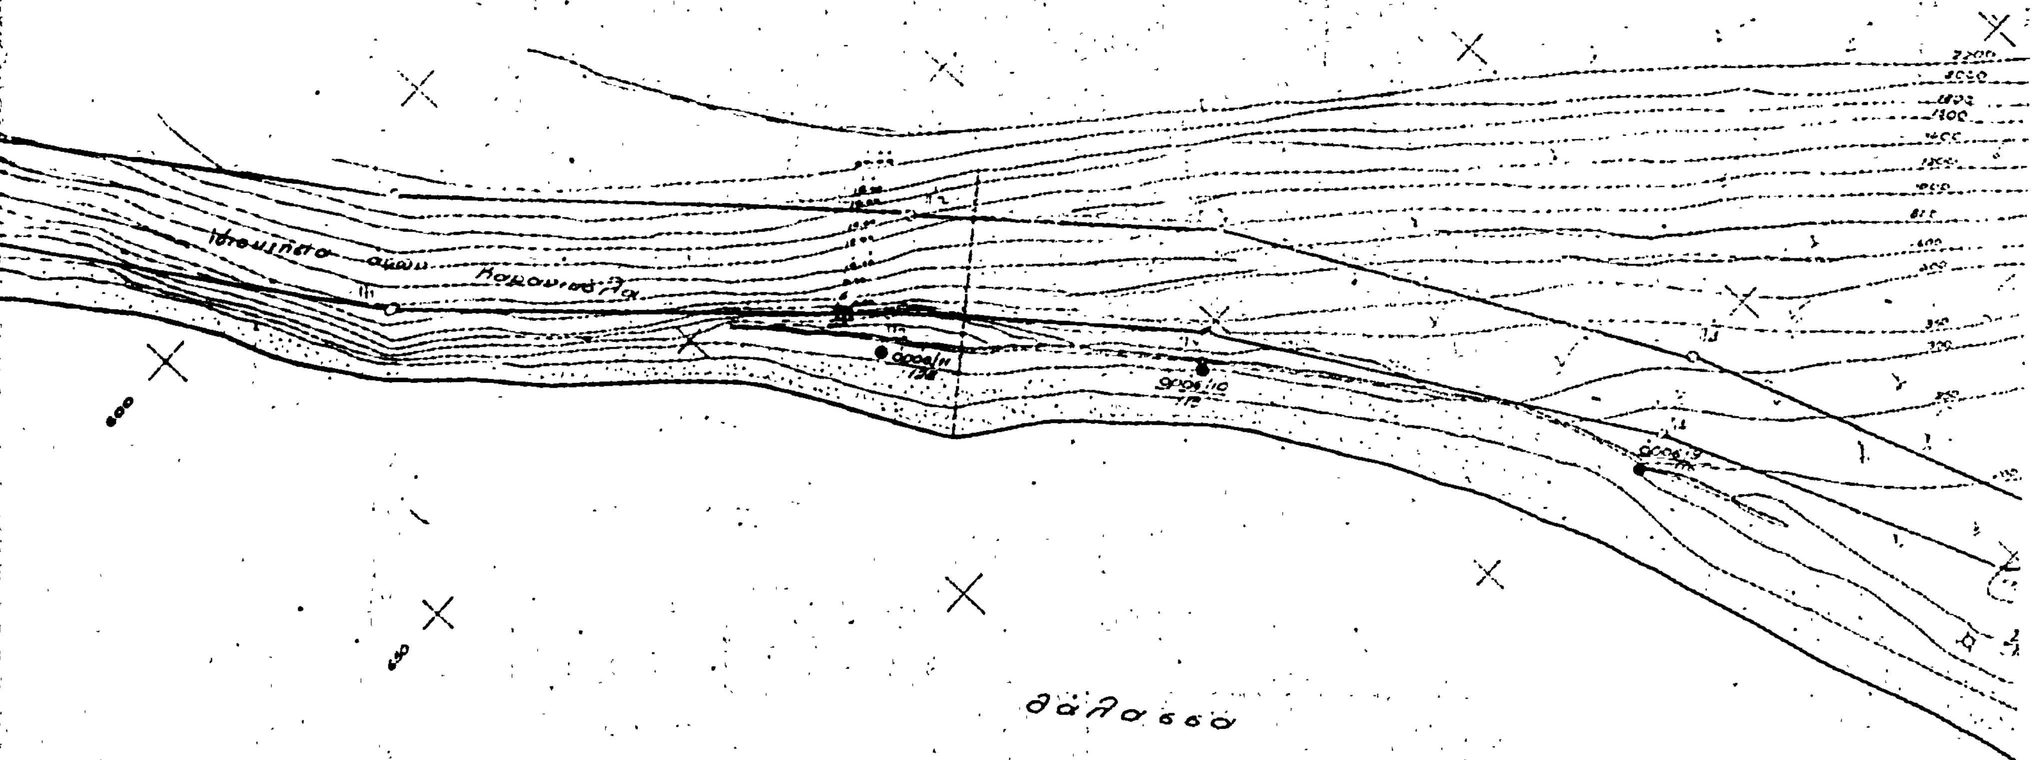


ΠΙΝΑΞ ΣΥΝ/ΝΩΝ ΚΟΡΥΦΩΝ

α ὁριογραμμῆς αἰγιαλοῦ	X	Ψ	β ὁριογραμμῆς παραλίας	X	Ψ
Π1	[illegible]	617,80	Π'1	1362,70	607,80
Π2	1329,25	667,90	Π'2	1317,50	660,30
Π3	1302,00	700,00	Π'3	1291,00	692,40
Π4	[illegible]	[illegible]	Π'4	1260,00	750,10
Π5	[illegible]	[illegible]	Π'5	1243,60	798,60
Π6	1126,40	[illegible]	Π'6	[illegible]	824,70
Π7	1088,80	920,60	Π'7	1286,70	912,00
Π8	1048,80	962,27	Π'8	1037,90	955,00
Π9	1000,00	1000,00	Π'9	993,90	991,30
Π10	[illegible]	1020,20	Π'10	963,30	1014,30

Ἐν Θεσ/νίκη τῇ
Ἡ ἐπιτροπή καθορισμοῦ αἰγιαλοῦ
(Π1-Π2 ... Π9-Π10) καὶ παραλίας (Π'1-Π'2 ... Π'9-Π'10)
1. Ὁ οἰκεῖος Ἔφορος Δημοσίων Κτημάτων
υ.α.α.
Ἀνδρέας Γεωργίου Τμηματάρχης Α'
2. Ἐκ τῆς Δ/νσεως Τεχ. Ὑπηρεσιῶν Ν. Θεσ/νίκης
3. Ἐκ τοῦ Δημαρχείου Θεσ/νίκης
Ἀλ. Νικολαρέκης
Ἀνθ/γὸς Λ.Σ.

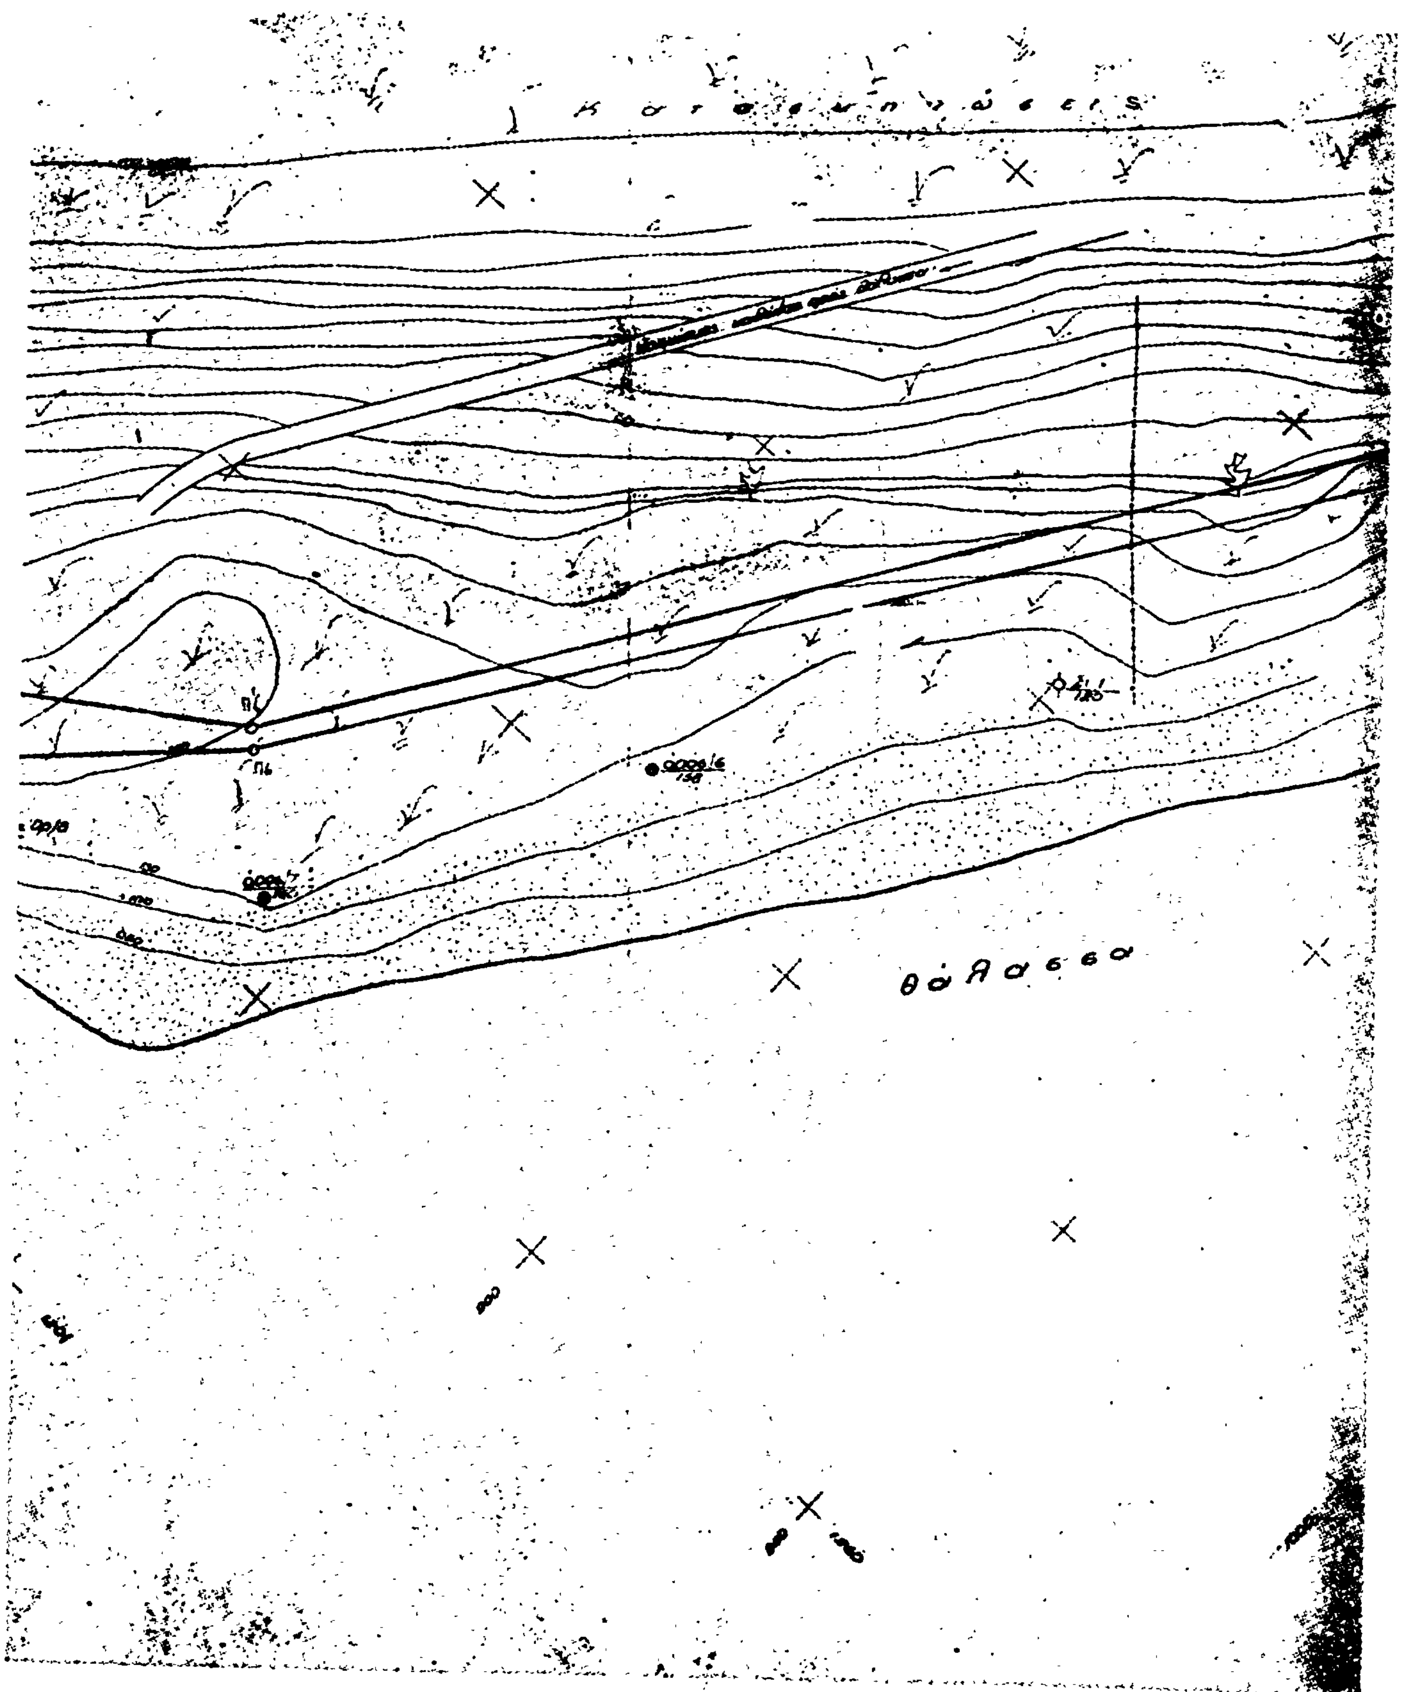
κατοικήσεις
θάλασσα

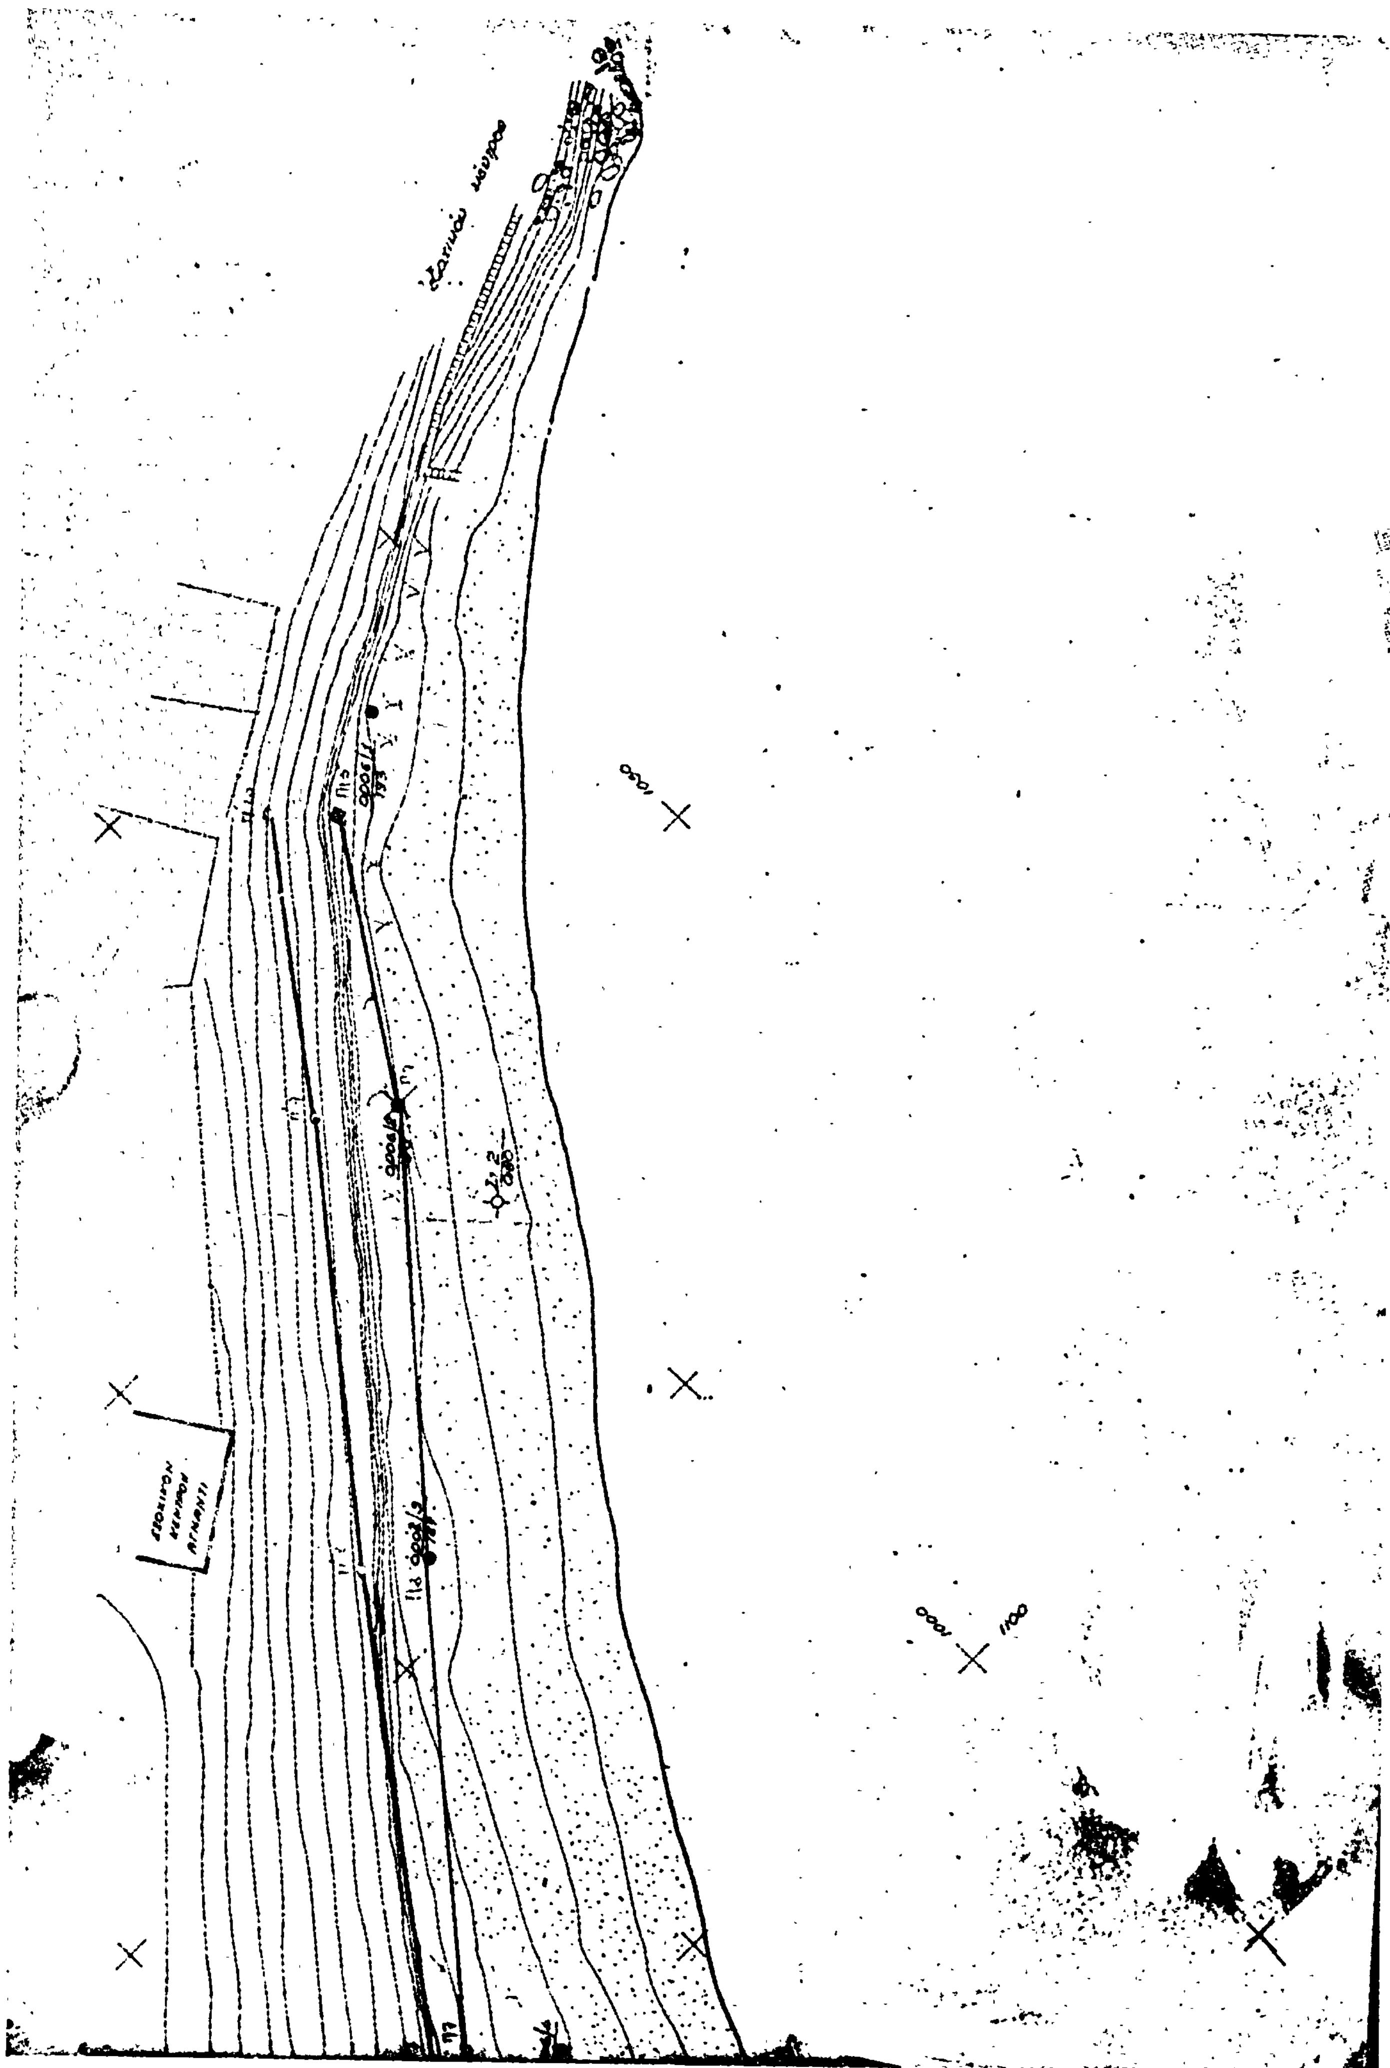
1000
1100

ΠΟΛΕΟΔΟΜΙΑ

ΑΠΟΦΑΣΕΙΣ

Αριθ. Η.11576 (4)

Περὶ διορθώσεως ἀσυμφωνίας μεταξὺ ἐγκεκριμένου σχεδίου καὶ ἐφαρμοσθέντος τοιούτου, στὴν ὁδὸ Καραϊσκάκη, μεταξὺ τῶν ὁδῶν Ἀράτου καὶ Κολοκοτρώνη στὴν Πάτρα.

Ο ΝΟΜΑΡΧΗΣ ΑΧΑΪΑΣ

Ἔχοντες ὑπόψη :

1. Τὶς διατάξεις τοῦ ἀπὸ 18.10.1925 Π.Δ. περὶ τοῦ τρόπου διορθώσεως ἀσυμφωνιῶν μεταξὺ ἐγκεκριμένου σχεδίου καὶ ἐπὶ τόπου ἐφαρμοσθέντος τοιούτου .

2. Τὶς διατάξεις τοῦ Νόμου 3200/55 «περὶ Διοικητικῆς ἀποκεντρώσεως».

3. Τὶς διατάξεις τοῦ Ν.Δ. 3620/56 «περὶ συμπληρώσεως τῶν διατάξεων περὶ Διοικητικῆς ἀποκεντρώσεως».

4. Τὶς διατάξεις τοῦ 532/70 Ν. Δ/τος «περὶ συμπληρώσεως τῶν διατάξεων περὶ Διοικητικῆς ἀποκεντρώσεως».

5. Τὶς διατάξεις τοῦ 712/70 Β.Δ.

6. Τὶς διατάξεις τοῦ Π.Δ. 910/77 περὶ Ὀργανισμοῦ τοῦ Ὑπουργ. Δημ. Ἔργων.

7. Τὸ ἀριθ. 31946/Δ/38/19.6.78 ἔγγραφο τοῦ Δήμου Πατρέων μὲ τὸ ὁποῖο προτείνει τὴν ἔγκριση.

8. Τὸ ἀρ. Η. 9248/29.8.78 ἔγγραφο τῆς Δ Τ Υ Ν Ἀχαΐας Τμήμ. Πολεοδ. Ἐφαρμογῶν μὲ τὸ ὁποῖο διαβιβάστηκαν ὅλα τὰ δικ/κά.

9. Τὴ σύμφωνη γνωμοδότηση τοῦ Ν.Σ.Δ.Ε. ποὺ διατυπώθηκε στὸ ἀρ. 16/20/13.9.1978 Πρακτικό του., ἀποφασίζουμε :

Διορθώνουμε τὴν ἀσυμφωνία ποὺ διαπιστώθηκε μεταξὺ τῶν ἐγκεκριμένων καὶ στὴν πραγματικότητα διαμορφωθεισῶν οἰκοδομικῶν γραμμῶν τῆς ὁδοῦ Καραϊσκάκη, μεταξὺ τῶν ὁδῶν Ἀράτου καὶ Κολοκοτρώνη στὴν Πάτρα.


Καθορίζουμε ἰσχύουσες οἰκοδομικὲς γραμμὲς τὶς διαμορφωθεῖσες στὴν πραγματικότητα καὶ γιὰ σαφέστερο καθορισμὸ τὶς σημειούμενες μὲ κόκκινη γραμμὴ μὲ τὰ στοιχεῖα ΕΖ καὶ ΗΘ στὸ συνημμένο τοπογρ. διάγραμμα τοῦ Πολ. Μηχ/κοῦ Ἀνδρ. Σακελλαροπούλου τὸ ὁποῖο εἶναι θεωρημένο ἀπὸ τὸν Προϊστ. Τμήμ. Πολεοδ. Ἐφαρμογῶν τῆς Δ Τ Υ Ν Ἀχαΐας.

Ἡ ἀπόφαση αὐτὴ νὰ δημοσιευθεῖ στὴν Ἐφημερίδα τῆς Κυβερνήσεως.

Πάτραι, 20 Σεπτεμβρίου 1978

Ὁ Νομάρχης
ΝΙΚ. ΧΑΝΟΣ

ΤΟΠΟΓΡΑΦΙΚΟ ΔΙΑΓΡΑΜΜΑ
ΔΙΔΑΙ: Κ. ΝΤ. ΑΓΑΛΙΩΤΗ
ΣΑΡΑΪΣΣΑΚΗ 98-50 ΠΑΤΡΑΙ
ΚΛΙΜΑΞ 1:200

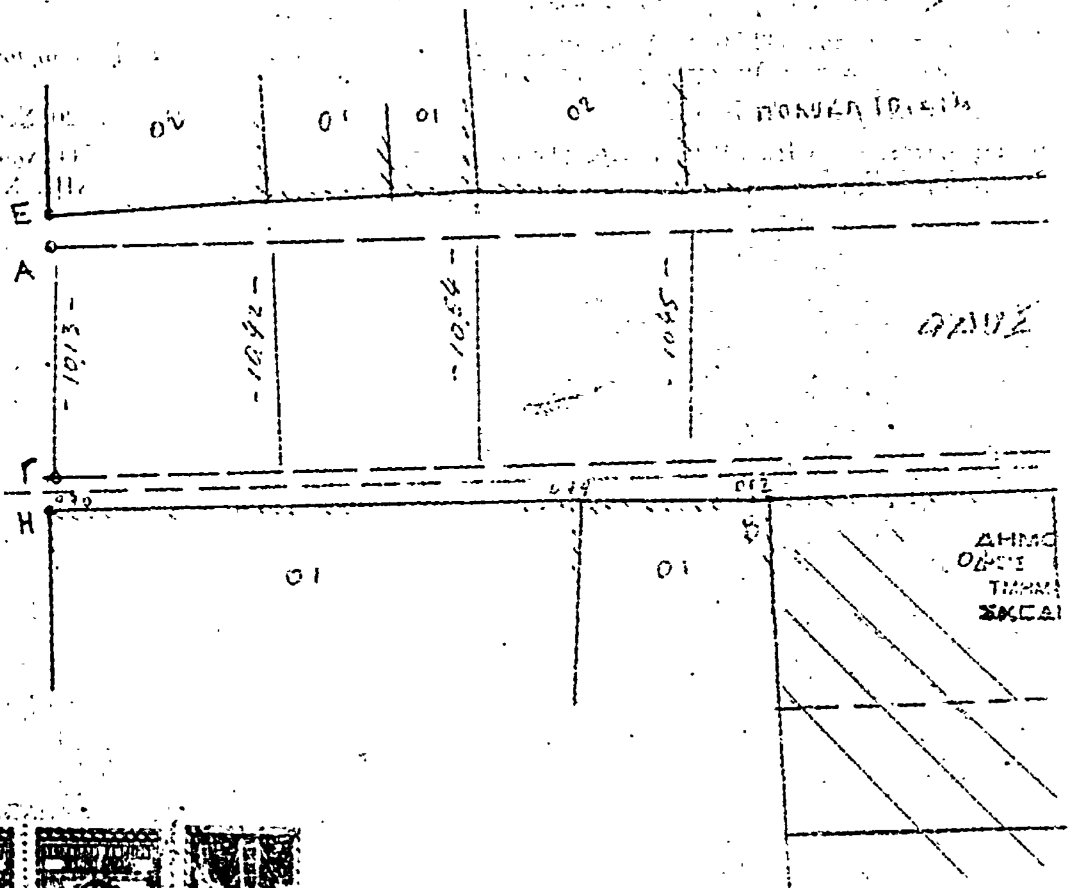



13-9-78

16/9/13-9-78

Σύνταξη πράξεως ασυμφωνίας.

1) Πιθανές εγκεκριμένες οικοδομικές γραμμές ΑΒ & ΓΔ σε απόσταση μεταξύ τους (8,50μ) βάσει του από 14-3-1882 ακριβούς αντιγράφου του σχεδίου του από 21-3-1866 Β. Δ/τος.

2) Προτεινόμενες οικοδομικές γραμμές ΕΖ & ΗΘ και της υφισταμένης κατασκευής.

Πάτρα 22-7-78
Ο Μηχανικός
του Δήμου Πατρέων

ΧΡ. ΚΟΥΦΟΠΑΝΟΣ

Πάτραι Ιούνιος '78
ο συντάξας

ΑΝΔΡ. Ε. ΣΑΚΕΛΛΑΡΟΠΟΥΛΟΣ
ΠΟΛΙΤΙΚΟΣ
ΠΑΤΡΑΙ
ΑΡΙΘ. ΜΗΤΡΩΟΥ
ΑΡΙΘ. ΤΗΛ.

Αριθ. Η.11498 (5)

Περὶ διορθώσεως ἀσυμφωνίας μεταξὺ ἐγκεκριμένου σχεδίου καὶ ἐφαρμοσθέντος στὴν ὁδὸ Καραϊσκάκη μεταξὺ τῶν ὁδῶν Πατρέως καὶ Γεροκωστοπούλου στὴν Πάτρα Ν. Ἀχαΐας.

Ο ΝΟΜΑΡΧΗΣ ΑΧΑΪΑΣ

Ἔχοντας ὑπόψη :

1. Τὶς διατάξεις τοῦ ἀπὸ 18.10.1925 Π.Δ. περὶ τοῦ τρόπου διορθώσεως ἀσυμφωνιῶν, μεταξὺ ἐγκεκριμένου σχεδίου καὶ ἐπὶ τοῦ τόπου ἐφαρμοσθέντος τοιούτου .
2. Τὶς διατάξεις τοῦ Νόμου 3200/55 «περὶ Διοικητικῆς ἀποκεντρώσεως».
3. Τὶς διατάξεις τοῦ Ν.Δ. 3620/56 «περὶ συμπληρώσεως τῶν διατάξεων περὶ Διοικητικῆς ἀποκεντρώσεως».
4. Τὶς διατάξεις τοῦ 532/70 Ν. Δ/τος «περὶ συμπληρώσεως τῶν διατάξεων περὶ Διοικητικῆς ἀποκεντρώσεως.
5. Τὶς διατάξεις τοῦ 712/70 Β.Δ.
6. Τὶς διατάξεις τοῦ Π.Δ. 910/77 περὶ Ὀργανισμοῦ τοῦ Ὑπουργ. Δημ. Ἔργων.
7. Τὸ ἀρ. 20253/13.4.77 ἔγγραφο τοῦ Δήμου Πατρέων.
8. Τὸ ἀρ. Η. 9283/12.8.78 ἔγγραφο τῆς Δ Τ Υ Ν Ἀχαΐας Τμήμ. Πολεοδ. Ἐφαρμογῶν μὲ τὸ ὁποῖο διαβιβάστηκαν ὅλα τὰ δικ/κά.
9. Τὴ σύμφωνη γνωμοδότηση τοῦ Ν Σ Δ Ε ποὺ διατυπώθηκε στὸ 16/18/13.9.78 Πρακτικό του ,ἀποφασίζουμε :


Διορθώνουμε τὴν ἀσυμφωνία ποὺ διαπιστώθηκε μεταξὺ τῶν ἐγκεκριμένων καὶ στὴν πραγματικότητα διαμορφωθεισῶν οἰκοδομικῶν γραμμῶν τῆς ὁδοῦ Καραϊσκάκη, μεταξὺ τῶν ὁδῶν Πατρέως καὶ Γεροκωστοπούλου στὴν Πάτρα.

Καθορίζουμε ἰσχύουσες οἰκοδομικὲς γραμμὲς τὶς διαμορφωθεῖσες στὴν πραγματικότητα καὶ γιὰ σαφέστερο καθορισμὸ τὶς σημειούμενες μὲ κόκκινη γραμμὴ στὸ συνημμένο τοπογρ. διάγραμμα τοῦ Πολ. Μηχ/κοῦ Ἀριστείδη Κουρτέση τὸ ὁποῖο εἶναι θεωρημένο ἀπὸ τὸν Προϊστ. Τμήμ. Πολεοδ. Ἐφαρμογῶν τῆς Δ Τ Υ Ν Ἀχαΐας.

Ἡ ἀπόφαση αὐτὴ νὰ δημοσιευθεῖ στὴν Ἐφημερίδα τῆς Κυβερνήσεως.

Πάτραι, 25 Σεπτεμβρίου 1978

Ὁ Νομάρχης
ΝΙΚ. ΧΑΝΟΣ

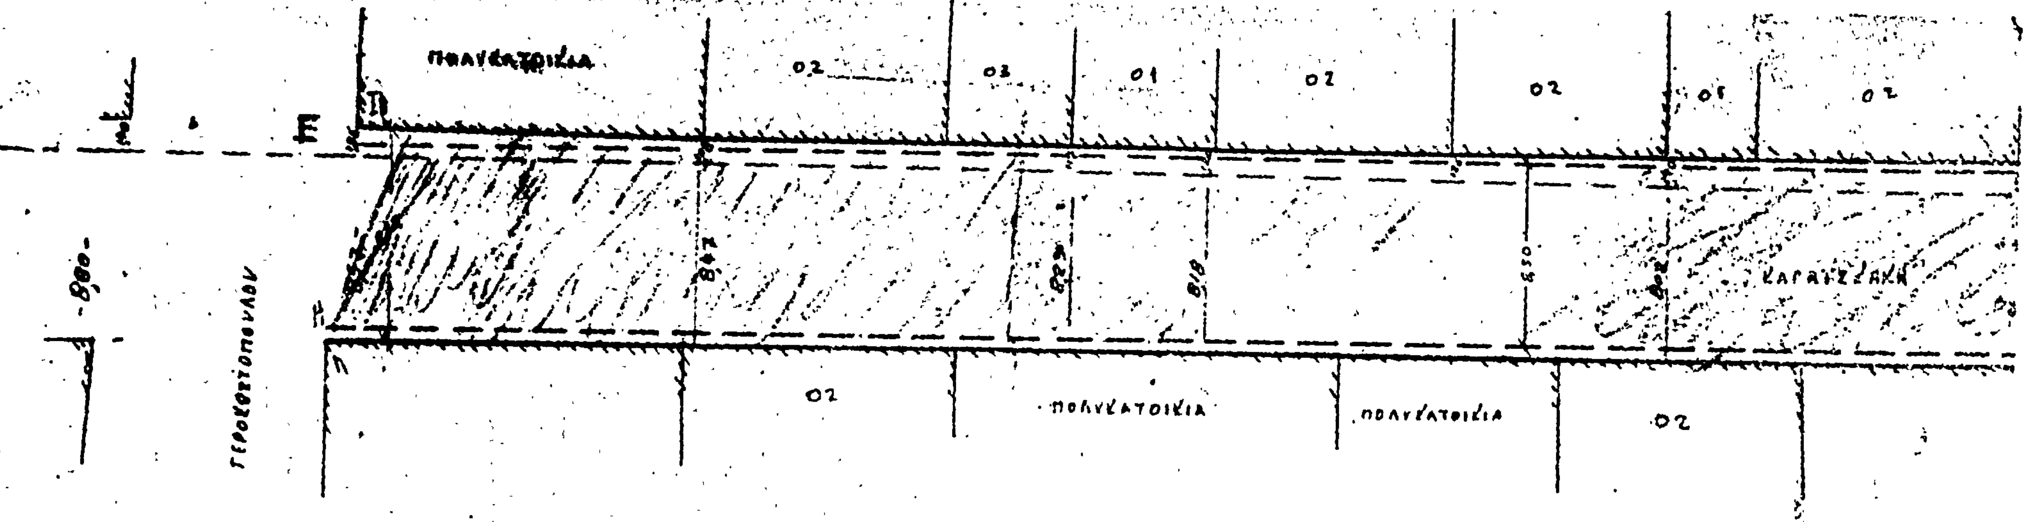

ΔΗΜΟΣ ΠΑΤΡΕΩΝ
ΤΕΧΝΙΚΗ ΥΠΗΡΕΣΙΑ
Εάν κατά την ... διαπιστωθή τυχόν σφάλμα παρακαλείσθε όπως συμβουλευθήτε την Υπηρεσίαν.

Οδός Πατρέως

Οικοδομική γραμμή ΓΔ παράλληλη της ΑΒ και σε απόσταση 12,00 μ. όπου Α και Β οι γωνίες των οικοδομών.
Γραμμή στοάς παράλληλη της οικοδομικής και σε απόσταση 3,50 μ.

Πάτραι 26 ... 77

Β. ΚΟΥΦΟΠΑΝΟΣ

ΘΕΟΔ. ΔΕΛΕΓΚΟΣ
ΑΓΡ.-ΤΟΠ. ΜΗΧΑΝΙΚΟΣ

Οδός Καραϊσκάκη


1) — — — Οι από του 21/3/1866 Δ/τος (αυθαιρέτως αντίγραφο από 14-3-12) πιθανές οικοδομικές γραμμές ΕΖ και ΗΘ με πλάτος οδού 8,50,
2) ——— Προτεινόμενες οικοδομικές γραμμές ΙΚ και ΛΜ επί της υφισταμένης καταστάσεως.

Ο Συντάξας

ΘΕΟΔ. ΔΕΛΕΓΚΟΣ
Αγρον.-Τοπογρ. μηχανικός

Εθεωρήθη
Ο Δ/ντής Τεχν. Υπηρεσιών Δ.Π.

ΧΡ. ΚΟΥΦΟΠΑΝΟΣ
Πολιτικός μηχανικός

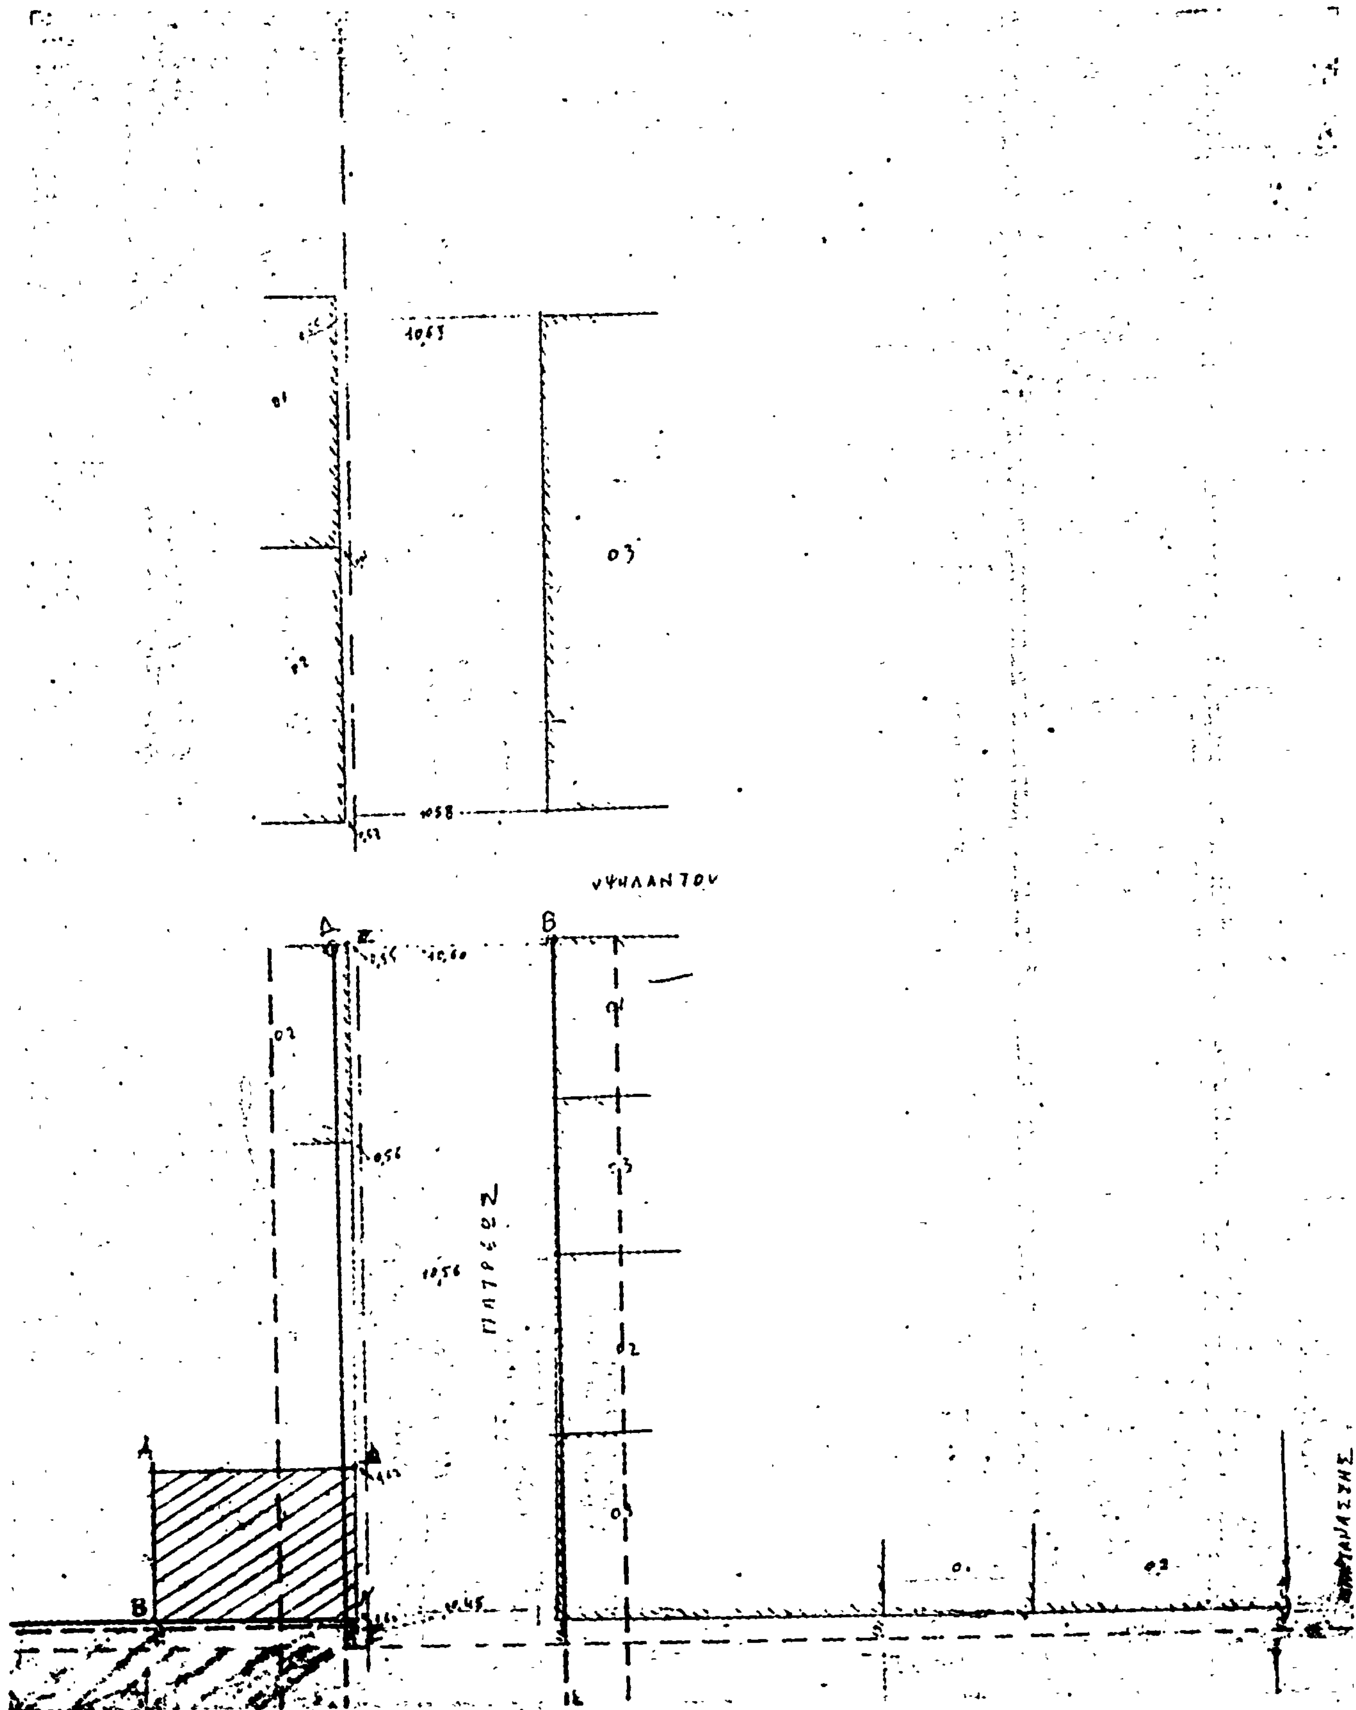
ΥΨΗΛΑΝΤΟΥ
ΠΑΤΡΕΩΣ

ΟΙΚΟΔΟΜΗ

ΑΡΙΣΤΕΙΔΗ ΚΟΥΡΤΕΣΗ

Στών ΠΑΤΡΕΩΣ - ΚΑΡΑΙΣΚΑΚΗ

ΠΑΤΡΑ ΜΑΡΤΗΣ 78

ΚΛΙΜΑΞ 1:200 Ο ΜΗΧΑΝΙΚΟΣ

ΑΡΙΣΤΕΙΔΗΣ ΚΟΥΡΤΕΣΗΣ

ΠΟΛΙΤΙΚΟΣ ΜΗΧΑΝΙΚΟΣ

Η ΓΕΝΙΚΗ ΔΙΕΥΘΥΝΣΗ ΤΟΥ ΕΘΝΙΚΟΥ ΤΥΠΟΓΡΑΦΕΙΟΥ

ΓΝΩΣΤΟΠΟΙΕΙ ΟΤΙ:

Ἡ ἐτήσια συνδρομὴ τῆς Ἐφημερίδας τῆς Κυβερνήσεως, ἡ τιμὴ τῶν φύλλων της ποὺ πουλιοῦνται τμηματικὰ καὶ τὰ τέλη δημοσιεύσεων στὴν Ἐφημερίδα τῆς Κυβερνήσεως, καθορίσθηκαν ἀπὸ 1 Ἰανουαρίου 1974 ὡς ἀκολούθως:

Α' ΕΤΗΣΙΕΣ ΣΥΝΔΡΟΜΕΣ

1. Γιὰ τὸ Τεῦχος Α'	Δραχ.	600
2. » » » Β'	»	700
3 » » » Γ'	»	500
4. » » » Δ'	»	1.000
5. » » Νομικῶν Προσώπων Δ.Δ. κτλ	»	500
6. » » » Παράρτημα	»	300
7 » » » Ἀνωνύμων Ἑταιρειῶν κτλ.	»	3.000
8 » » Δελτίο Ἐμπορικῆς καὶ Βιομηχανικῆς Ἰδιοκτησίας	»	200
9. Γιὰ ὅλα τὰ τεύχη καὶ τὸ Δ.Ε.Β.Ι.	»	6.000

Οἱ Δῆμοι και οἱ Κοινότητες τοῦ Κράτους καταβάλλουν τὸ 1/2 τῶν ἀνωτέρω συνδρομῶν.

Ὑπὲρ τοῦ Ταμείου Ἀλληλοβοηθείας Προσωπικοῦ τοῦ Ἐθνικοῦ Τυπογραφείου (ΤΑΠΕΤ) ἀναλογοῦν τὰ ἑξῆς ποσά:

1. Γιὰ τὸ Τεῦχος Α'	Δραχ.	30
2. » » » Β'	»	35
3. » » » Γ'	»	25
4. » » » Δ'	»	50
5. » » » Νομικῶν Προσώπων Δημοσίου Δικαίου κτλ	»	25
6. » » » Παράρτημα	»	15
7. » » » Ἀνωνύμων. Ἑταιρειῶν κτλ.	»	150
8. » » Δελτίο Ἐμπ. καὶ Βιομ. Ἰδιοκτησίας	»	10
9. Γιὰ ὅλα τὰ τεύχη	»	300

Β'. ΤΙΜΗ ΦΥΛΛΩΝ

Ἡ τιμὴ πωλήσεως κάθε φύλλου μέχρις 8 σελ., εἶναι 3 δρχ., ἀπὸ 9 ὡς 40 σελ. 8 δρχ., ἀπὸ 41 ὡς 80 σελ. 15 δρχ., ἀπὸ 81 σελ. καὶ ἄνω ἡ τιμὴ πωλήσεως κάθε φύλλου προσαυξάνεται κατὰ 15 δρχ. ἀνὰ 80 σελίδες.

Γ'. ΤΕΛΗ ΔΗΜΟΣΙΕΥΣΕΩΝ

I Στὸ Τεῦχος Ἀνωνύμων Ἑταιρειῶν καὶ Ἑταιρειῶν Περιωρισμένης Εὐθύνης:

Α'. Δημοσιεύματα Ἀνωνύμων Ἑταιρειῶν:

1. Τῶν δικαστικῶν πράξεων	Δραχ.	400
2. Τῶν καταστατικῶν Ἀνωνύμων Ἑταιρειῶν	»	10.000
3. Τῶν τροποποιήσεων τῶν καταστατικῶν τῶν Ἀνωνύμων Ἑταιρειῶν	»	2.000
4. Τῶν ἀνακοινώσεων καὶ προσκλήσεων σὲ γενικὲς συνελεύσεις, τῶν κατὰ τὸ ἄρθρο 32 τοῦ Ν. 3221/24 γνωστοποιήσεων, τῶν ἀνακοινώσεων, ποὺ προβλέπονται ἀπὸ τὸ ἄρθρο 59 παρ. 3 τοῦ Ν.Δ. 400/70 «περὶ Ἀλλοδαπῶν Ἀσφαλιστικῶν Ἑταιρειῶν» καὶ τῶν ἀποφάσεων τοῦ Διοικητικοῦ Συμβουλίου τοῦ ΕΛΤΑ, ποὺ ἀναφέρονται σὲ προσωρινὲς διατάξεις	»	1.000
5. Τῶν ἀνακοινώσεων τῶν ὑπὸ διάλυση Ἀνωνύμων Ἑταιρειῶν, κατὰ τὸ Β.Δ. 20/5/1939	»	200
6 Τῶν Ἰσολογισμῶν τῶν Ἀνωνύμων Ἑταιρειῶν	»	4.000
7. Τῶν συνοπτικῶν μηνιαίων καταστάσεων τῶν Τραπεζικῶν Ἑταιρειῶν	»	1.000
8. Τῶν ἀποφάσεων «περὶ ἐγκρίσεως τιμολογίων τῶν Ἀσφαλιστικῶν Ἑταιρειῶν»	»	600
9. Τῶν ὑπουργικῶν ἀποφάσεων «περὶ παροχῆς ἀδείας ἐπεκτάσεως τῶν ἐργασιῶν Ἀσφαλιστικῶν Ἑταιρειῶν», τῶν ἐκθέσεων περιουσιακῶν στοιχείων Ἀνωνύμων Ἑταιρειῶν γενικά, καὶ τῶν ἀποφάσεων τοῦ Δ.Σ. τοῦ ΕΛΤΑ, μὲ τὶς ὁποῖες ἐγκρίνονται καὶ δημοσιεύονται οἱ κανονισμοὶ αὐτοῦ	»	4.000
10. Τῶν ἀποφάσεων «περὶ παροχῆς πληρεξουσιότητος πρὸς ἀντιπροσώπευσιν ἐν Ἑλλάδι ἀλλοδαπῶν Ἑταιρειῶν» καὶ τῶν ἀποφάσεων «περὶ μεταβιβάσεως τοῦ χαρτοφυλακίου Ἀσφαλιστικῶν Ἑταιρειῶν κατὰ τὸ ἄρθρον 59 παρ. 1 τοῦ Ν.Δ. 400/70»	»	2.000
11. Τῶν ἀποφάσεων «περὶ συγχωνεύσεως Ἀνωνύμων Ἑταιρειῶν»	»	10.000
12. Τῶν ἀποφάσεων τῆς Ἐπιτροπῆς τοῦ Χρηματιστηρίου «περὶ εἰσαγωγῆς χρεωγράφων εἰς τὸ Χρηματιστήριον πρὸς διαπραγμάτευσιν, συμφώνως πρὸς τὰς διατάξεις τοῦ ἄρθρου 2 παρ. 3 Α.Ν. 148/67»	Δραχ.	1.000
13. Τῶν ἀποφάσεων τῆς Ἐπιτροπῆς κεφαλαιαγορᾶς «περὶ διαγραφῆς χρεωγράφων ἐκ τοῦ Χρηματιστηρίου, συμφώνως πρὸς τὰς διατάξεις τοῦ ἄρθρου 2 παρ. 4 Α.Ν. 148/1967»	»	1.000

Β'. Δημοσιεύματα Ἑταιρειῶν Περιωρισμένης Εὐθύνης:

1. Τῶν καταστατικῶν	»	1.000
2. Τῶν τροποποιήσεων τῶν καταστατικῶν	»	400
3. Τῶν ἀνακοινώσεων καὶ προσκλήσεων	»	200
4. Τῶν Ἰσολογισμῶν	»	1.000
5. Τῶν ἐκθέσεων ἐκτιμήσεως περιουσιακῶν στοιχείων	»	1.000

Γ'. Δημοσιεύματα Ἀλληλασφαλιστικῶν Συνεταιρισμῶν - Ἀλληλασφαλιστικῶν Ταμείων καὶ Φιλανθρωπικῶν Σωματείων

1. Τῶν ὑπουργικῶν ἀποφάσεων «περὶ χορηγήσεως ἀδείας λειτουργίας Ἀλληλασφαλιστικῶν Συνεταιρισμῶν - Ἀλληλασφαλιστικῶν Ταμείων»	»	1.000
2. Τῶν Ἰσολογισμῶν τῶν ἀνωτέρω Συνεταιρισμῶν, Ταμείων καὶ Σωματείων	»	1.000
II. Στὸ Τέταρτο τεῦχος, τῶν δικαστικῶν πράξεων, προσκλήσεων καὶ λοιπῶν δημοσιεύσεων.	»	400

Τὸ ποσοστὸ ἐπὶ τῶν τελῶν δημοσιεύσεων στὸ Τεῦχος Ἀνωνύμων Ἑταιρειῶν καὶ Ἑταιρειῶν Περιωρισμένης Εὐθύνης, ποὺ πρέπει νὰ καταβάλλεται ὑπὲρ τοῦ Ταμείου Ἀλληλοβοηθείας Προσωπικοῦ Ἐθνικοῦ Τυπογραφείου (ΤΑΠΕΤ), ὁρίσθηκε γενικὰ σὲ 5ο/ο.

Δ'. ΚΑΤΑΒΟΛΗ ΣΥΝΔΡΟΜΩΝ - ΤΕΛΩΝ ΔΗΜΟΣΙΕΥΣΕΩΝ ΚΑΙ ΠΟΣΟΣΤΩΝ Τ.Α.Π.Ε.Τ.

1. Οἱ συνδρομὲς τοῦ ἐσωτερικοῦ καὶ τὰ τέλη δημοσιεύσεων προκαταβάλλονται στὰ Δημόσια Ταμεῖα ἔναντι ἀποδεικτικοῦ εἰσπράξεως, τὸ ὁποῖο φροντίζει ὁ ἐνδιαφερόμενος νὰ τὸ στείλει στὴν Ὑπηρεσία τοῦ Ἐθνικοῦ Τυπογραφείου.

2. Οἱ συνδρομὲς τοῦ ἐξωτερικοῦ εἶναι δυνατὸ νὰ στέλνονται καὶ σὲ ἀνάλογο συνάλλαγμα μὲ ἐπιταγὴ ἐπ' ὀνόματι τοῦ Διευθυντῆ τῶν Διοικητικῶν καὶ Οἰκονομικῶν Ὑποθέσεων τοῦ Ἐθνικοῦ Τυπογραφείου.

3. Τὸ ὑπὲρ τοῦ ΤΑΠΕΤ ποσοστὸ ἐπὶ τῶν ἀνωτέρω συνδρομῶν καὶ τελῶν δημοσιεύσεων καταβάλλεται ὡς ἑξῆς:

α) στὴν Ἀθήνα: στὸ Ταμεῖο τοῦ ΤΑΠΕΤ (Κατάστημα Ἐθνικοῦ Τυπογραφείου),

β) στὶς ὑπόλοιπες πόλεις τοῦ Κράτους: στὰ Δημόσια Ταμεῖα καὶ ἀποδίδεται στὸ ΤΑΠΕΤ σύμφωνα μὲ τὶς 192378/3639/1947(RONEO 185) καὶ 178048/5321/31.7.65 (RONEO 139) ἐγκύκλιες διαταγὲς τοῦ Γ.Λ.Κ.,

γ) στὶς περιπτώσεις συνδρομῶν ἐξωτερικοῦ: ὅταν ἡ ἀποστολή τους γίνεται μὲ ἐπιταγές, μαζὶ μ' αὐτὲς στέλνεται καὶ τὸ ὑπὲρ τοῦ ΤΑΠΕΤ ποσοστό.

Ὁ Γενικὸς Διευθυντὴς
ΒΑΣΙΛΕΙΟΣ ΣΤ. ΝΙΚΑΣ

ΑΠΟ ΤΟ ΕΘΝΙΚΟ ΤΥΠΟΓΡΑΦΕΙΟ